



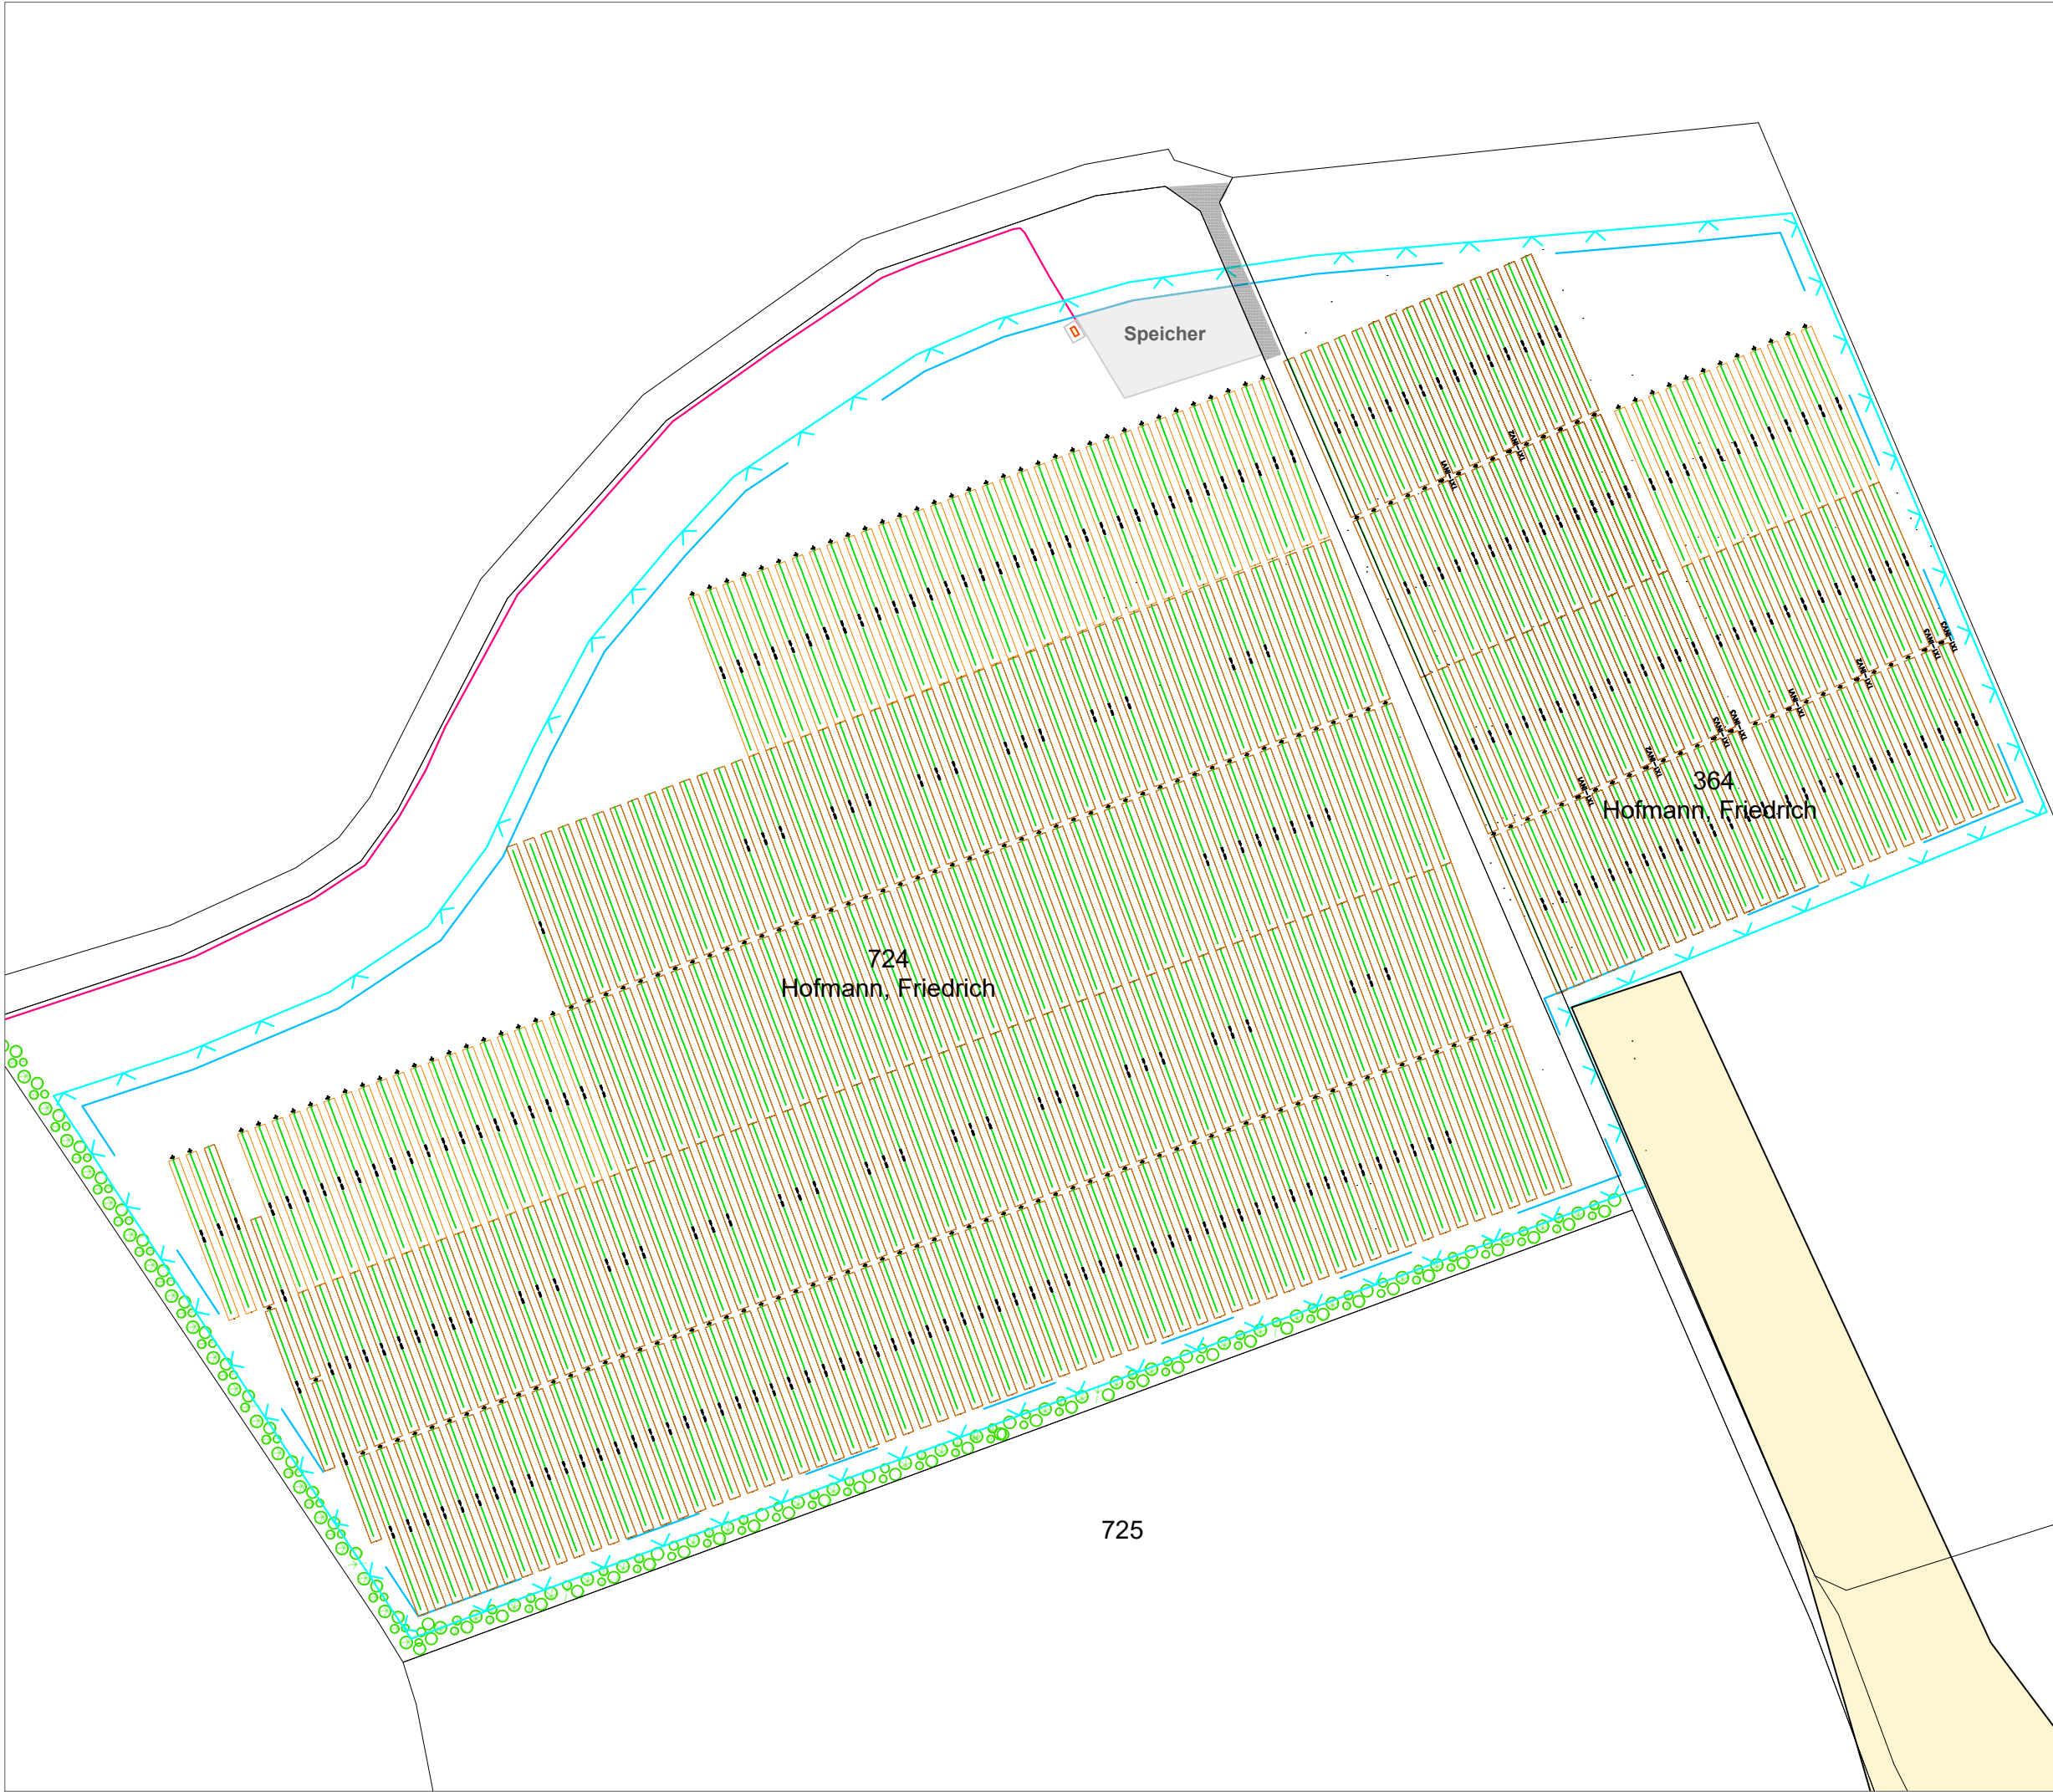

Legende:

- Trafo
- Kabeltrasse
- Pflanzgebote
- Zaun
- Baulinie
- Rothenburger Landhege
- pot. Stromspeicher

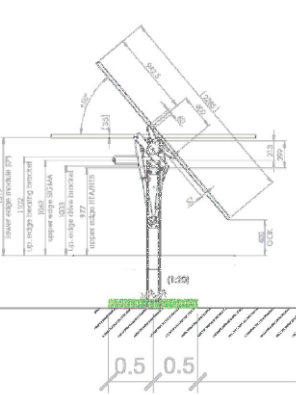

Technische Details

Module: Canadian TOPBiHiKu7, 710Wp, N-Type, Bifacial
Wechselrichter:
Unterkonstruktion: 1-achsige Nachführung +/-60°
Achsabstand Tischreihe zu Tischreihe = 4,5 m
Übergabestation:
NS-Schaltanlage:
Parkregler: VDE-AR-N 4110
Entkupplungsschutz: Stucke, Woodward, Ziehl, ABB

Trafo: 1 x xx MVA, 20 / 0,66kV, Uk 6%
Anzahl Module pro String: 28
Anzahl Strings: xxx
Module Gesamt: xxx Stück
Gesamtleistung DC: xxxx kWp
Wechselrichter: xx Stück
DC-Combiner: xx Stück
Gesamtleistung AC: xxx kVA

Anzahl der Reihen mit je 1 String: 57
Anzahl der Reihen mit je 2 String: 159

W-I-N-D Energien GmbH

Entwurfsverfasser: Schlierbacher Str. 2, 73230 Kirchheim
Tel: 07021 / 80 45 962
Fax: 07021 / 80 45 963
email: info@w-i-n-d-energien.de

Projekt		PV FFA Spitalfeld, Gemeinde Rot am See	
Durchführungsplan - förmli. Btlg.verf.			
Zeichnungsinhalt			
Maßstab	1:2.000	Entwurf	Planungsstand
Projekt - Nr.		01	
Zeichnungs - Nr.		01	
alle Rechte dieser Zeichnung unterliegen dem Urheberschutz gemäß DIN34			