


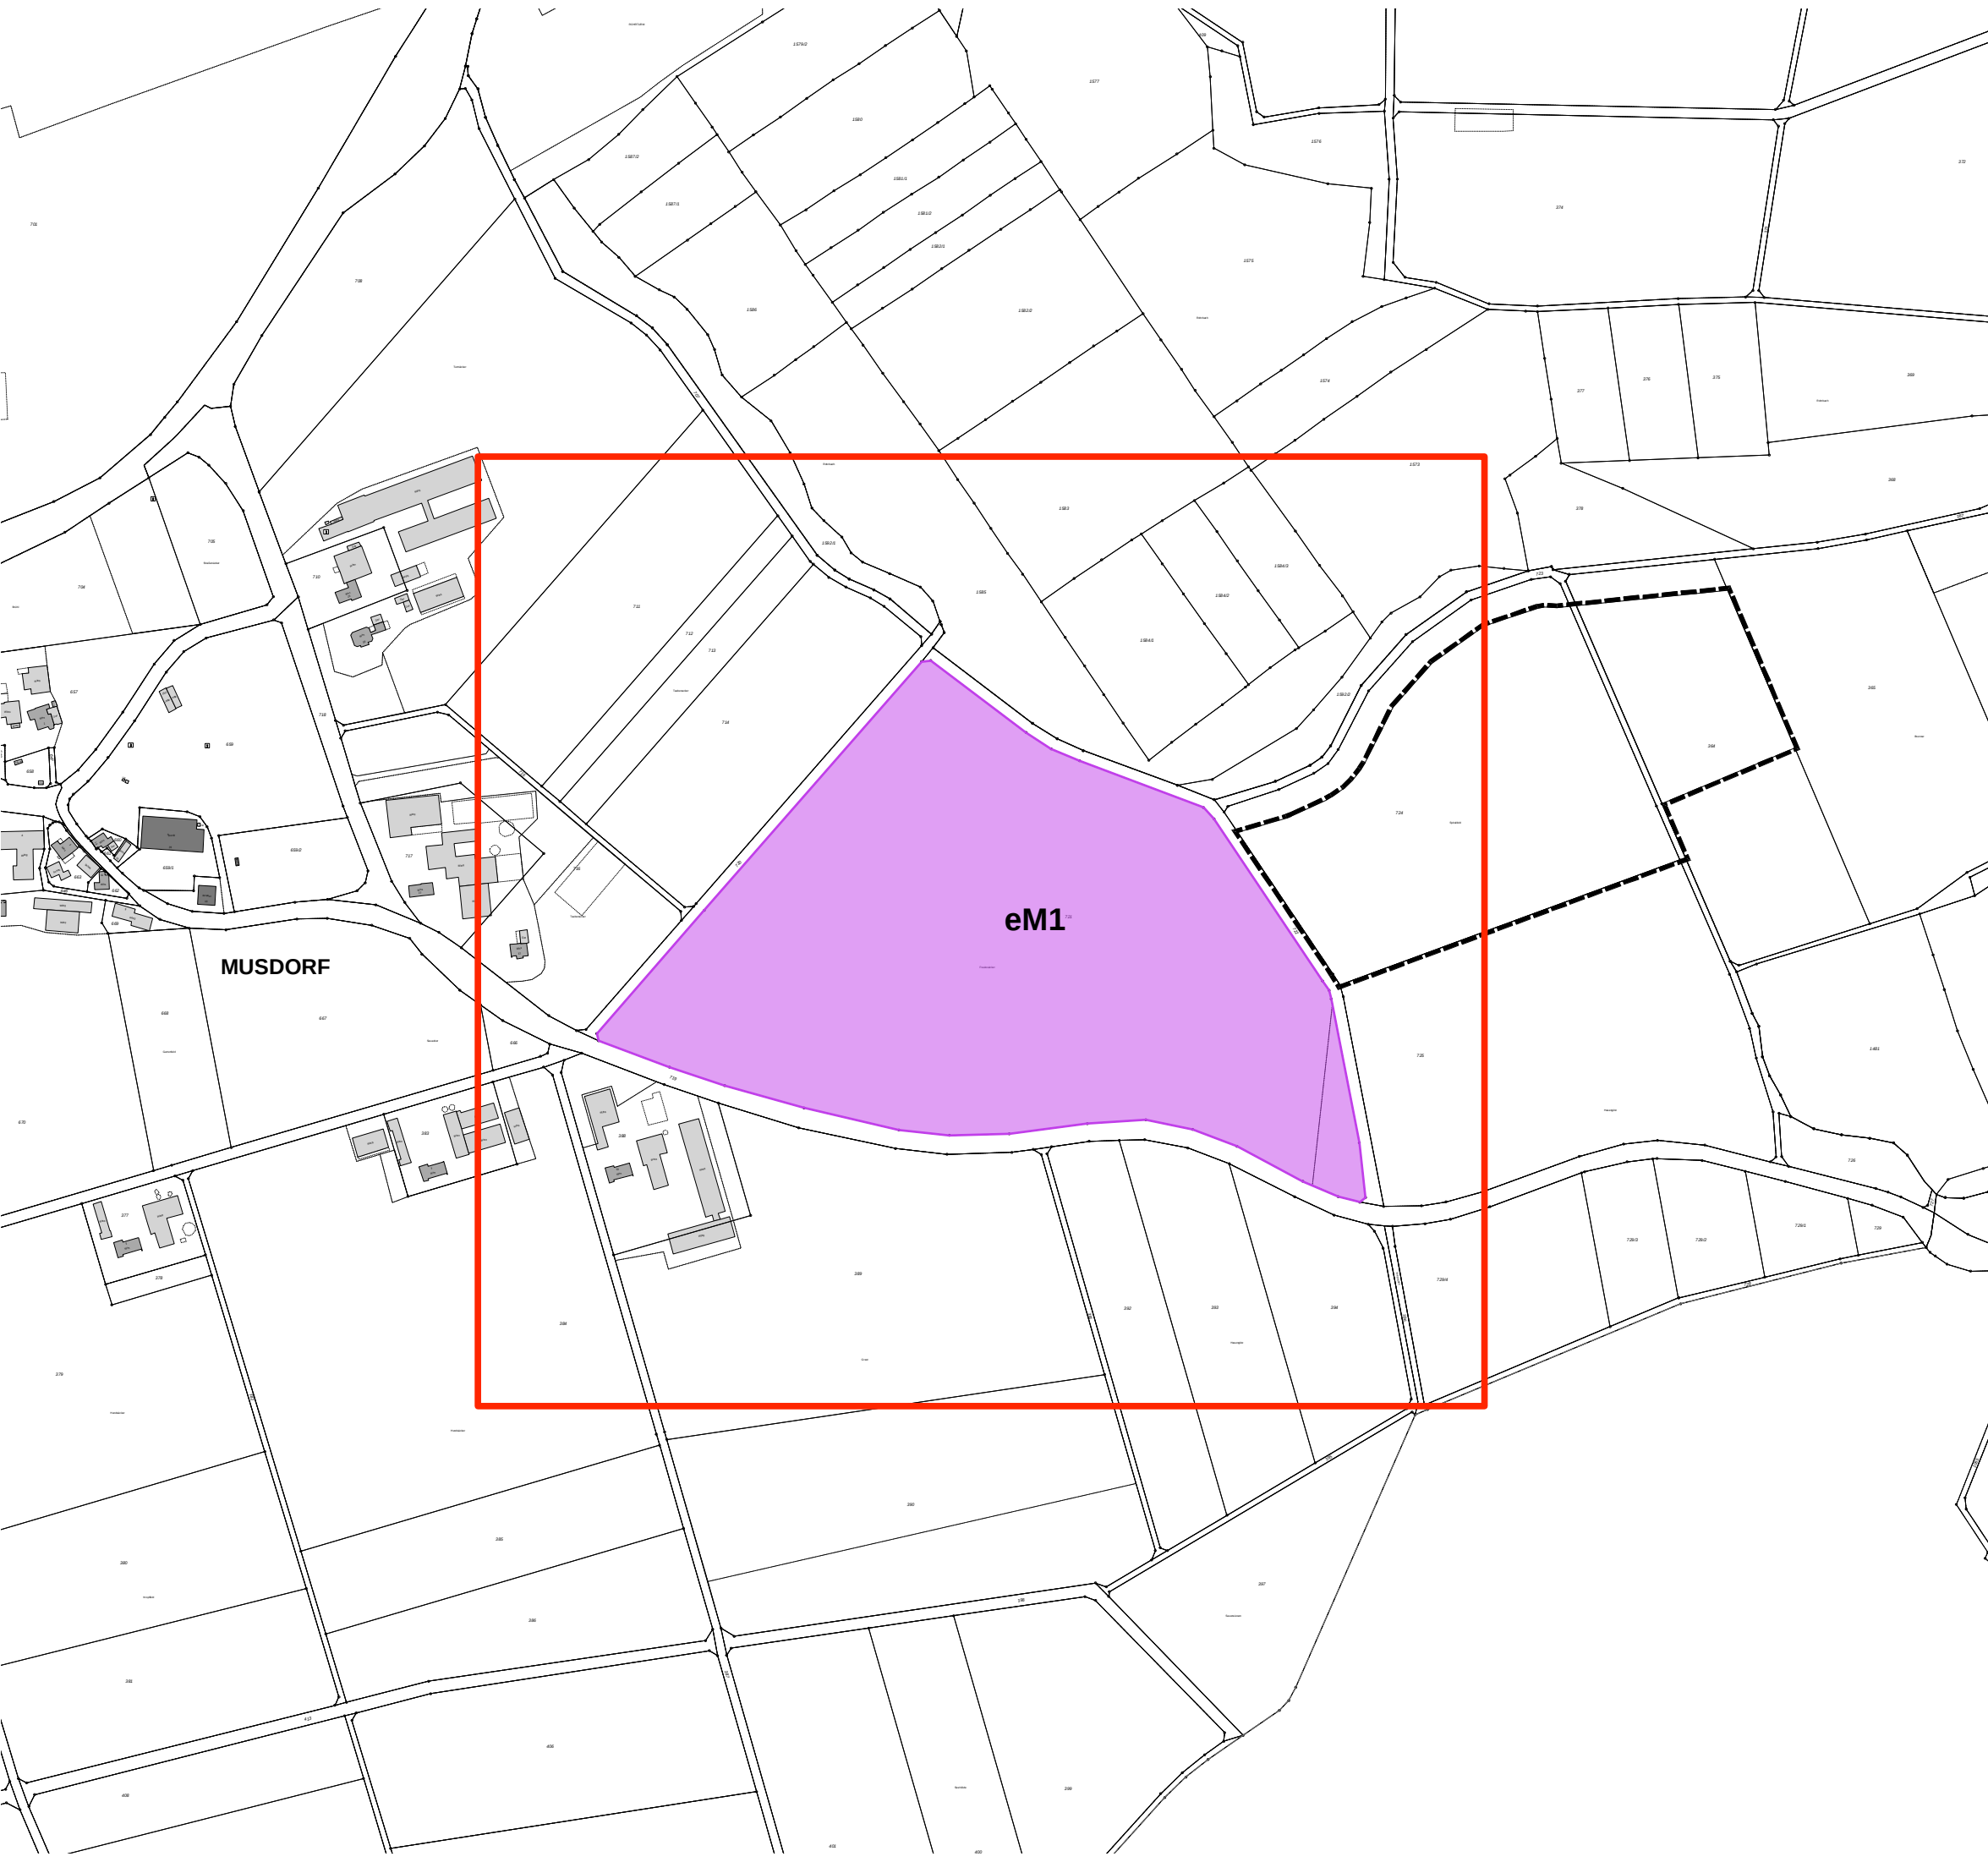

VORHABENBEZOGENER BEBAUUNGSPLAN
"FREIFLÄCHENPHOTOVOLTAIKANLAGE
SPITALFELD"

IN ROT AM SEE

1:5.000

ANHANG 2: ÜBERSICHTSPLAN - EXTERNE KOMPENSATION

