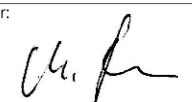


Höhenkotenstystem: ±0.00m =+439,26 m ü. NHN

Lageplan

- zur Errichtung eines Satelliten-BHKW's mit
- Warmwasser-Pufferspeicher
 - Trafostation
 - Wärmezentrale

Antragsteller:
Naturenergie Buch GmbH&Co. KG i.G.
vertreten durch Herrn Andreas Oberndörfer
Gemnhagen 6
74575 Schrozberg
Bauort: FlNr.963, Gmkg. Hausen


Antragsteller/Vertreter:

Martin Gullmann, FlNr.963


Grundstückseigentümer:

Entwurfsverfasser:
Sewald GmbH&Co.KG
Fahrbichlstr. 20
D-83530 Schnaitsee
Franz Xaver Sewald
bauvorlageberechtigt gem.Art.61 Abs.3 BayBO
Mitglied im Verein Deutscher Ingenieure e.V.
Dipl.Ing.(FH) Architekt
Hermann Namberger
bauvorlageberechtigt gem.Art.61 Abs.2.1 BayBO
Bayer.Architektenkammer Nr.130419

T: 08074 221 I F: 08074 917 657-6
info@sewald-planung.de I www.sewald-planung.de

PLANUNG
UND
BERATUNG
**SE
WA
LD**
FÜR
BIOGAS-
ANLAGEN


Sewald GmbH & Co. KG
Fahrbichlstr. 20
D-83530 Schnaitsee
www.sewald-planung.de

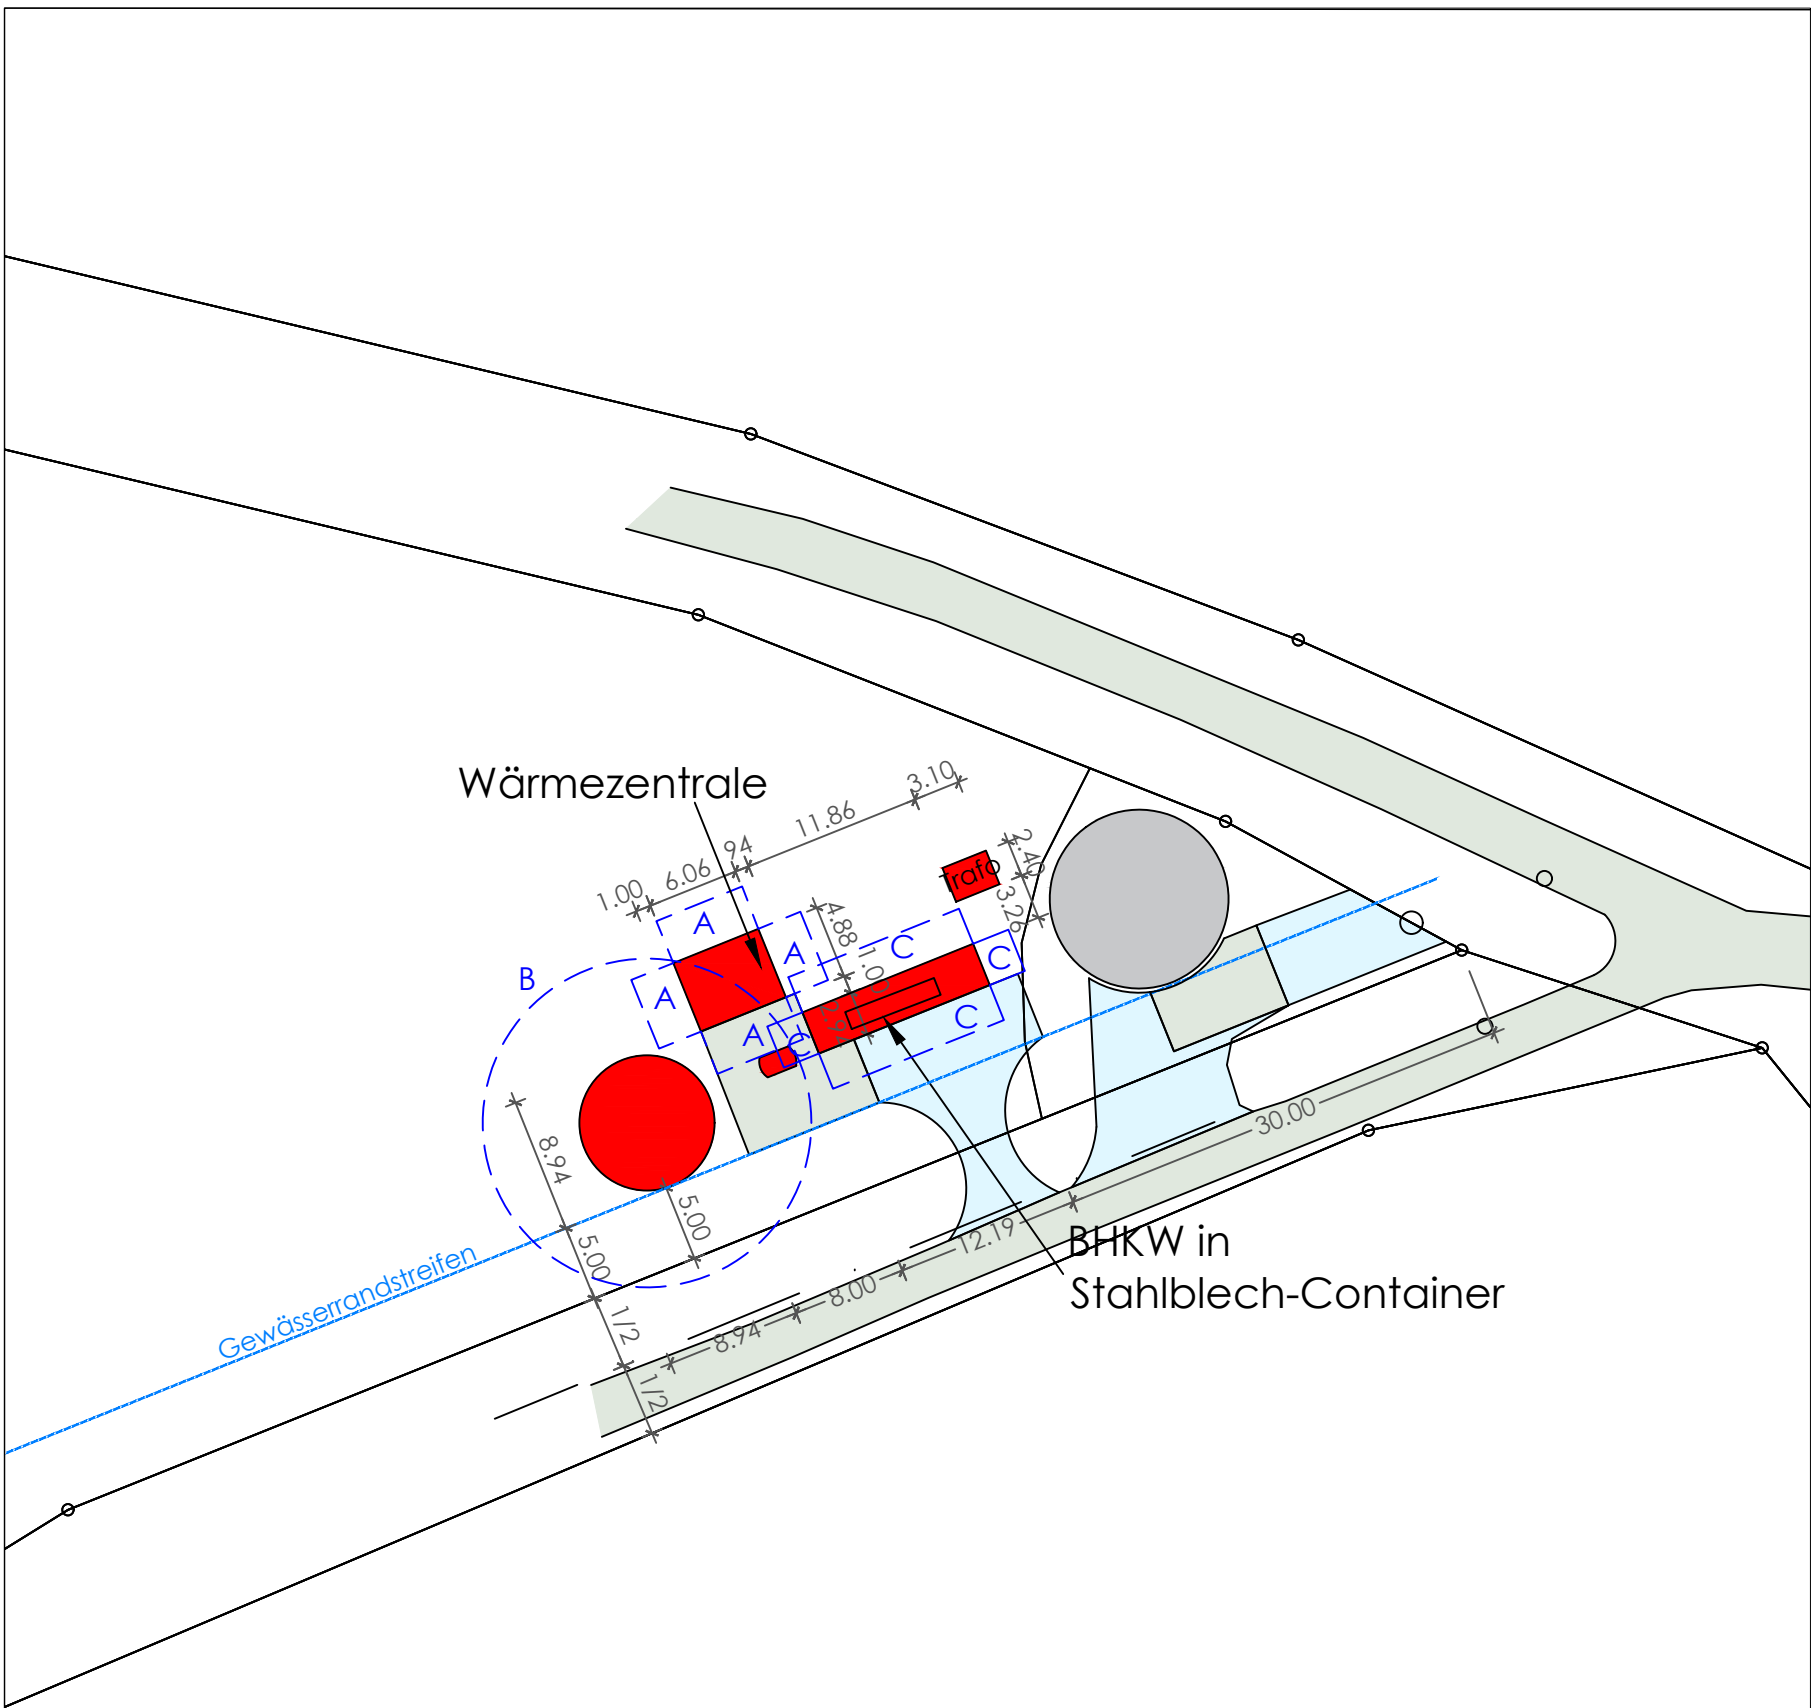

Berechnung Abstandsflächen BW				
Bezeichnung	Höhe	Faktor	Ergebnis	gewählt
A	2,60	0,4	1.04	3,00
B	16,00	0,4	6.40	6,40
C	3,10	0,4	1.24	3,00

geä.: _____ von: _____